

Öffentlicher Gestaltungsplan  
Wohngruppe Spyrigarten

# Situation


1:500

Von der Gemeindeversammlung festgesetzt am 1. Oktober 2008


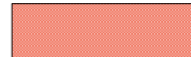
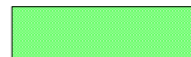


Namens der Gemeindeversammlung  
Der Präsident: Der Schreiber:

Von der Baudirektion genehmigt am

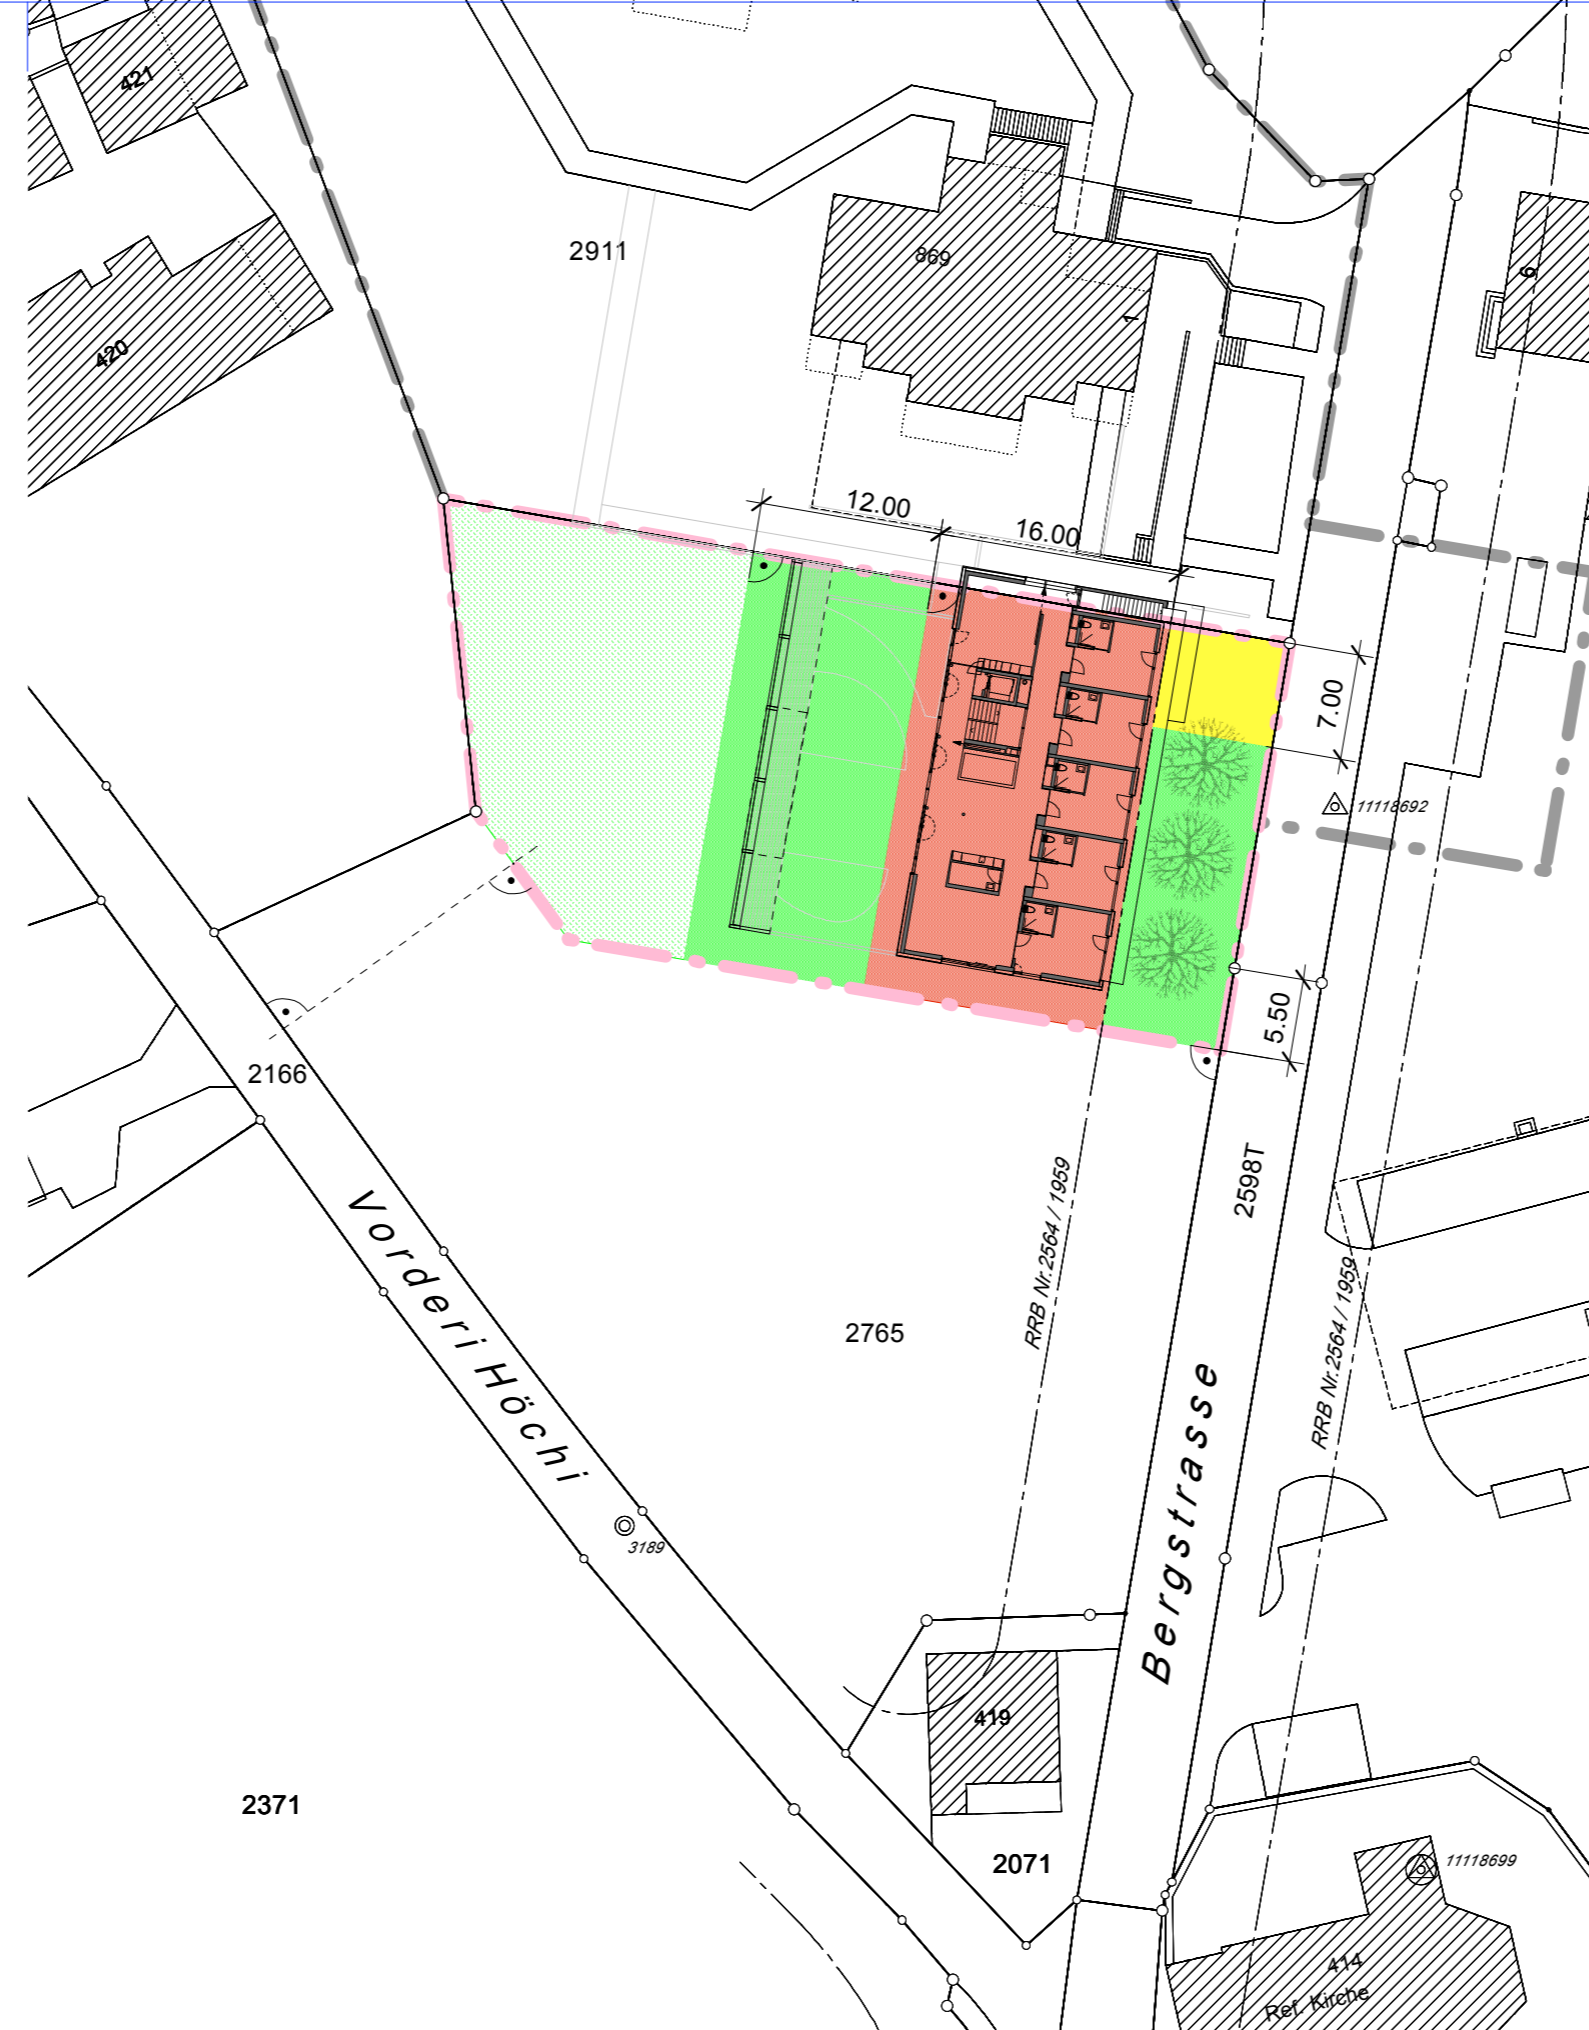


Für die Baudirektion BDV Nr.



### Verbindlicher Inhalt

-  Geltungsbereich (Ziff. 2)
-  Baubereich (Ziff. 4)
-  Umgebungsbereich (Ziff. 7)
-  Wiese (Ziff. 7)
-  Vorfahrt (Ziff. 8)

### Information

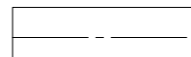-  Geltungsbereich Öffentlicher Gestaltungsplan Spyrigarten
-  Richtprojekt
-  Rechtskräftige Baulinie